


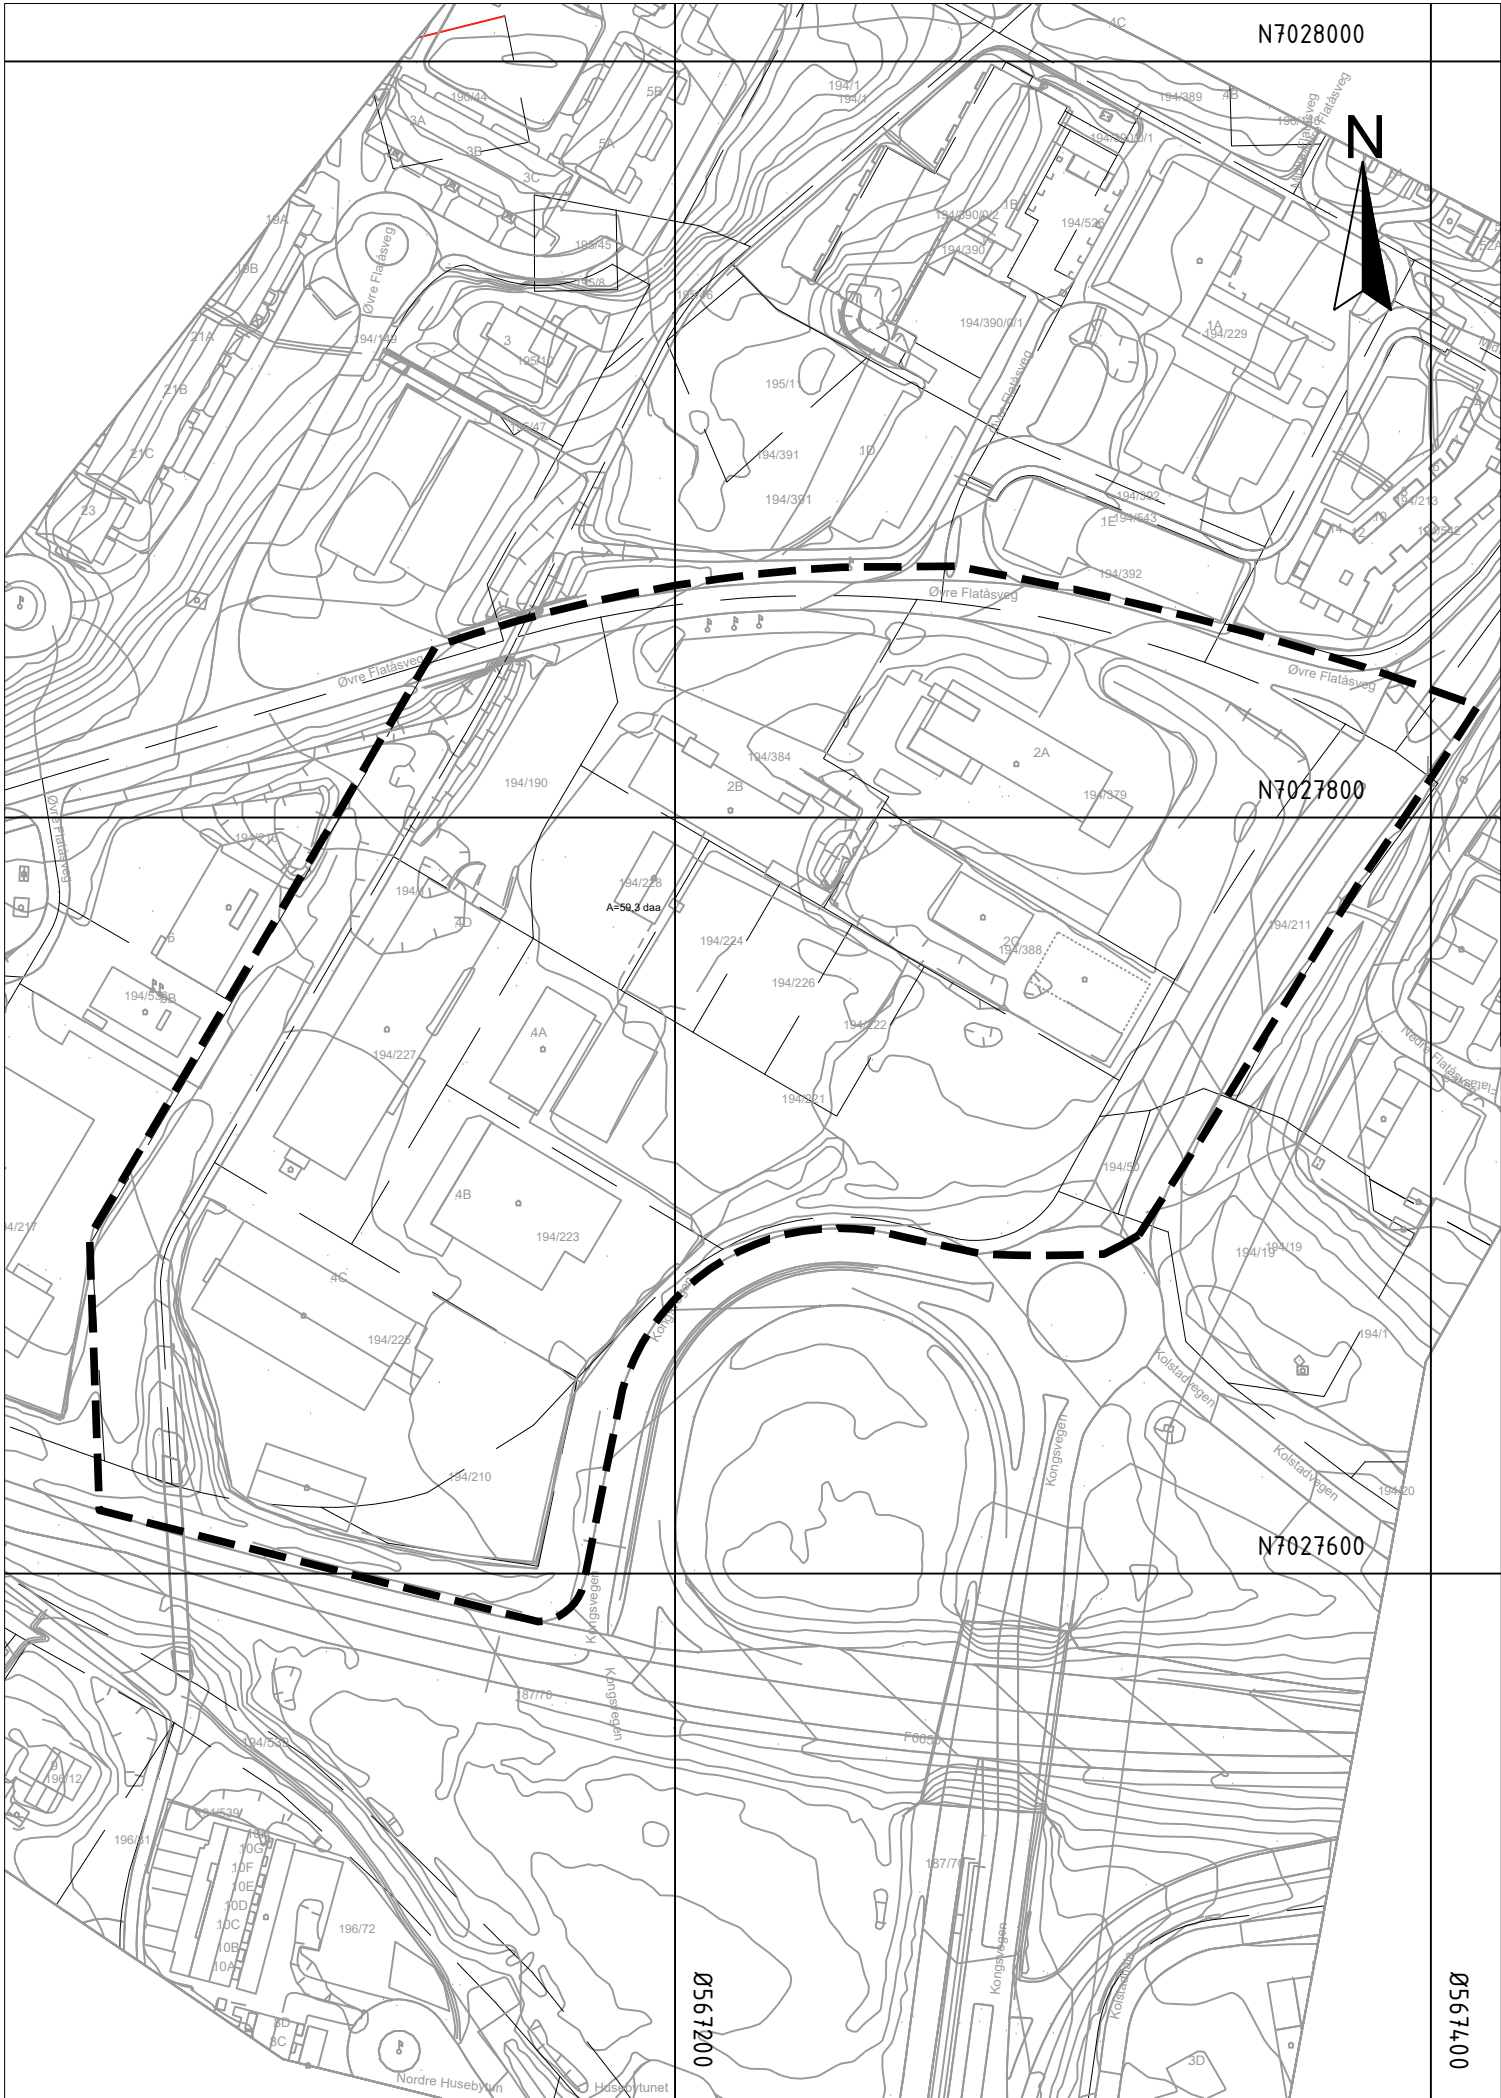

Tegnforklaring

Reguleringsplan PBL 2008

Linjesymbol

Plangrense

Koordinatsystem: UTM sone32 euref89
Høydereferanse: NN2000

Kartuttrekk pr dato: 11.05.2022
Kilde: Norkart

Ekvidistanse 1m

0

50

100m

TRONDHEIM KOMMUNE

Detaljregulering av

Øvre Flatåsveg 2 og 4

MÅLESTOKK:

1:2000 (A3)

KARTBLAD:

REVISJONER	DATO	SIGN.		DATO	SIGN.

SAKSBEHANDLING I FØLGE PLAN- OG BYGNINGSLOVEN		DATO	SIGN.
Oppstartsmøte		27.04.2026	

Forslagsstiller: Byggherrerådgiveren AS	TEGNET	Saksnr:
		r20260028
Plankonsulent: PKA arkitekter AS	SAKSBEH.	ARKIVNR.

DATO:	12.10.2023	Kommunens saksnr:	2025/25173